

NO.

· 此设计图纸为SUNRAIN（中国）有限公司设计及制作，任何公司或个人不得私自拷贝、传阅或滥用。
SUNRAIN（中国）有限公司保留对此图纸的最终解释权。

· 本图纸所有尺寸均按现场复核，且以实际尺寸为准。

· 本图纸所有内容均以最后修改为准。

· 此图纸仅作为施工指导，不作为效果按使用。
· 施工方需再次进行深化以达到施工要求。

工程名称
CONSTRUCTION NAME

北京汽车南京苏舜全品C级
施工指导图

建设单位
CONSTRUCTIVE ORGANIZATION

设计
DESIGN

制图
DRAWING

校对
CHECKED

审核
EXAMINE

审定
APPROVER




比例
SCALE

图 纸 名 称
DWG NAME

图 别
DWG CLASSIFY

图 号
DWG NO

日 期
DATE

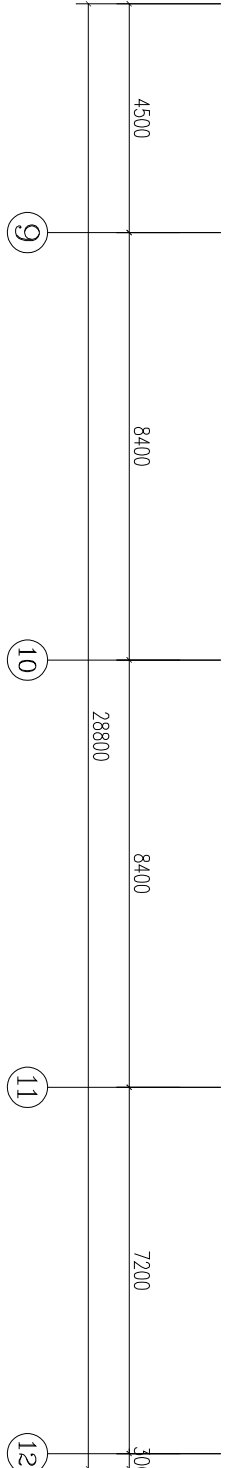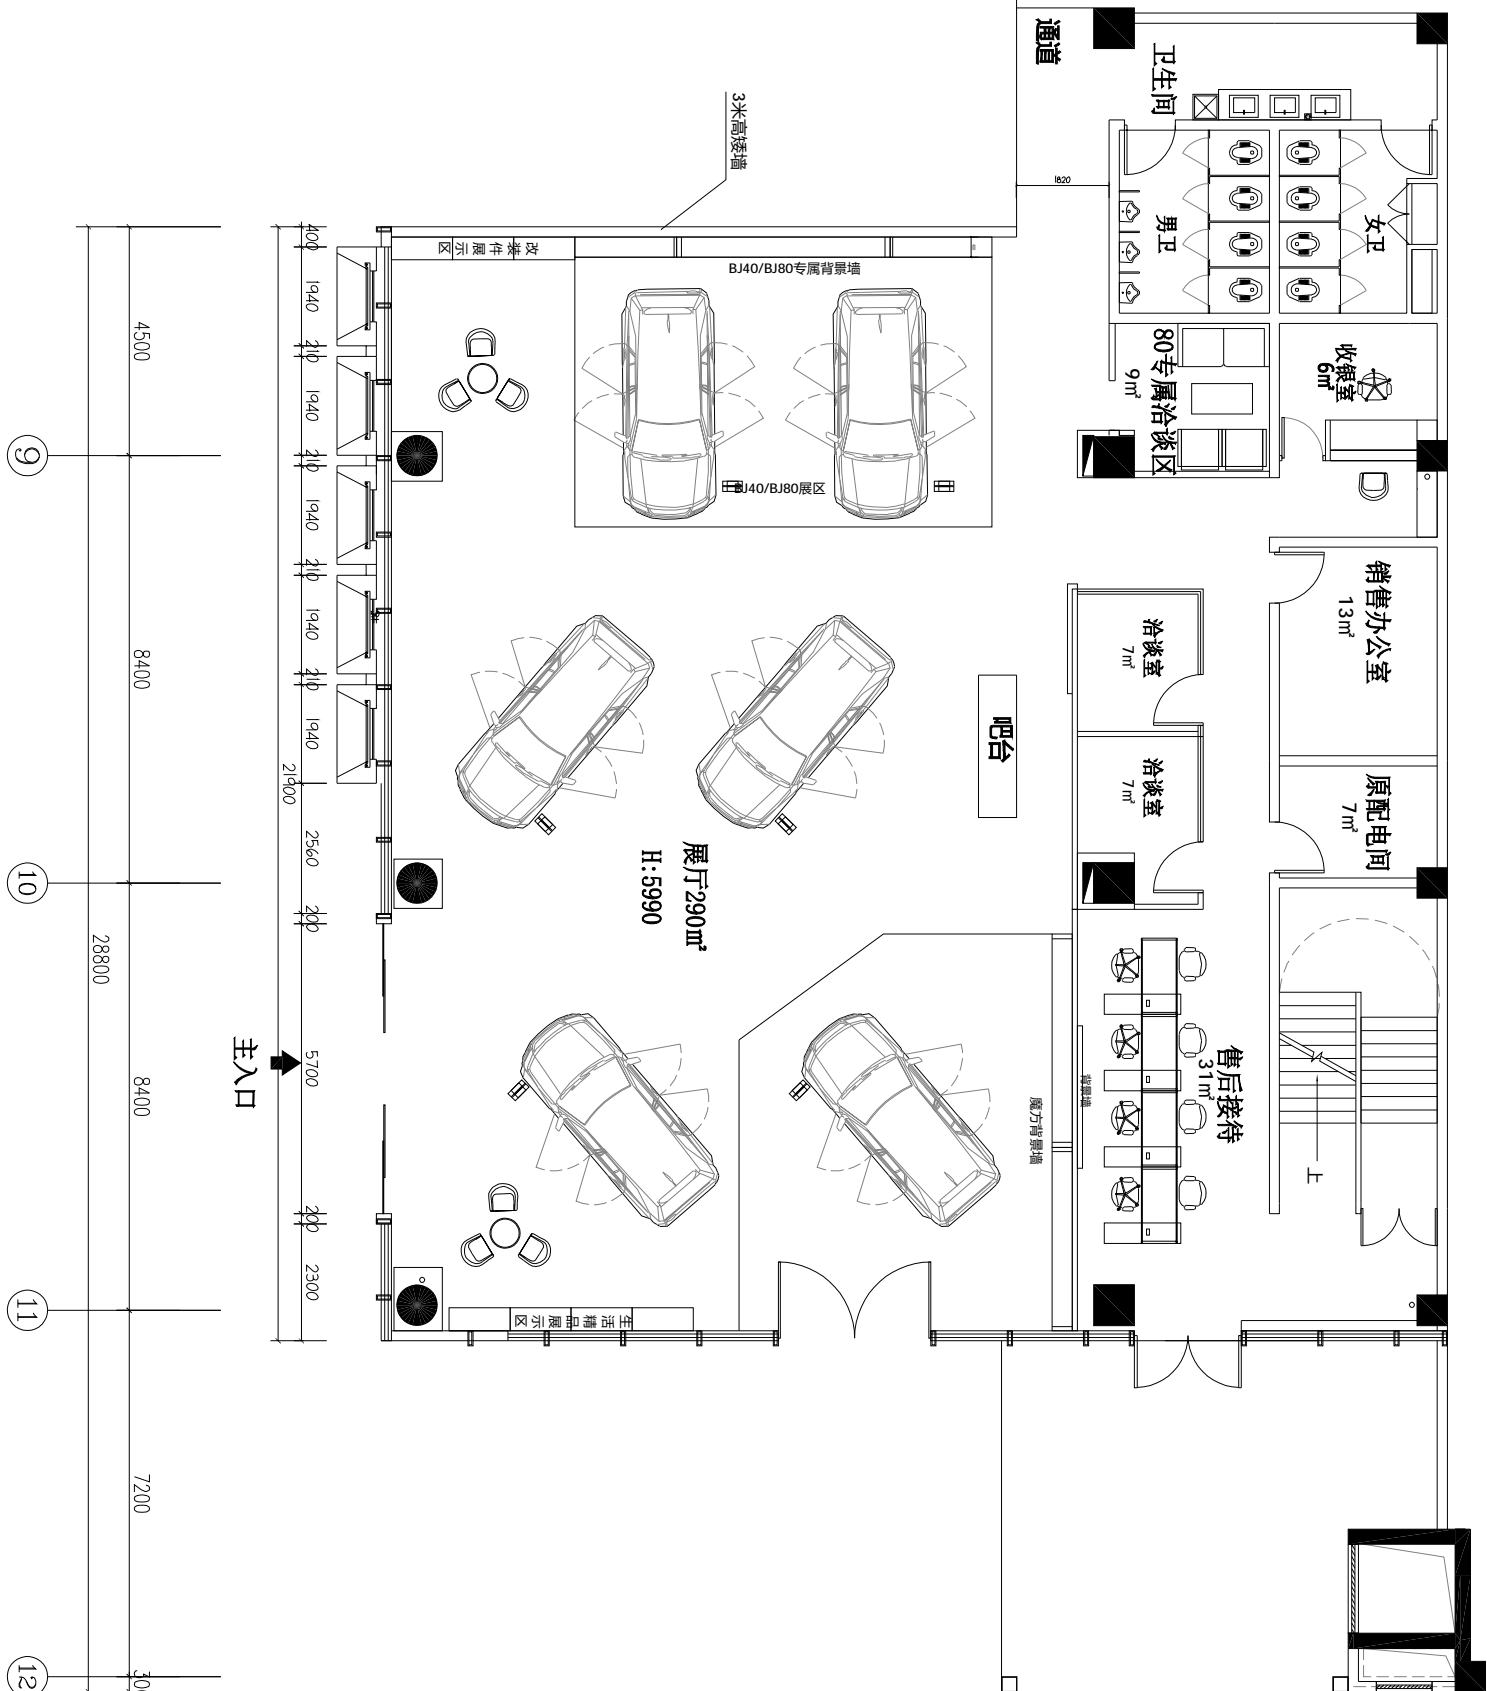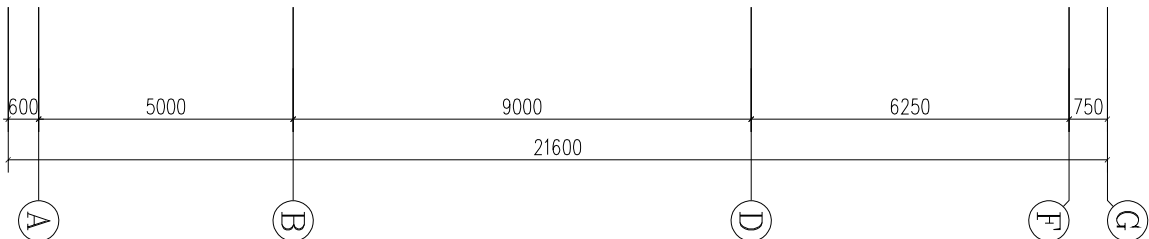

P-01 一层平面布置图
SCALE 1: 150

NO.

- 此版纸供作道工序编号，不作任何装模使用。
施工工序编号应进行标准化以达施工要求。
- 本图纸应有内装以最后修改为准。
- 本图纸应有尺寸须按图复测，且以实际尺寸为准。
- 此版纸为有限公司为SUNAMIN（中国）有限公司设计制作，任何公司或个人不得擅自复制或商用。
SUNAMIN（中国）有限公司保留对此版纸的最终解释权。

工程名称 CONSTRUCTION NAME	
北京汽车南京苏舜全品C级 施工指导图	
建设单位 CONSTRUCTIVE ORGANIZATION	
设计 DESIGN	谭宁
制图 DRAWING	刘清华
校对 CHECKED	
审核 Examine	谭宁
审定 APPROVER	廖飞
比例 SCALE	
图名 DWG.NAME	
图别 DWG.CLASSIFY	建筑
图号 DWG.NO	P-02
日期 DATE	2023年4月

NO.


此设计图纸为SUNRAIN（中国）有限公司设计及制作，
任何公司或个人不得私自拷贝、传播或滥用。
SUNRAIN（中国）有限公司保留对此图纸的最终解释权。

本图纸所有尺寸须现场复核，且以实际尺寸为准。

本图纸所有内容均以最后修改为准。

此图纸仅作施工指导，不作行政报批使用。
施工方需再次进行深化以达到施工要求。

工程名称 CONSTRUCTION NAME		北京汽车南京苏舜全品C级 施工指导图	
建设单位 CONSTRUCTIVE ORGANIZATION			
设计 DESIGN	谭泞	制图 DRAWING	刘清华
校对 CHECKED		审核 Examine	谭泞
审定 APPROVER	廖飞	比例 SCALE	
图 纸 名 称 DWG NAME		图 别 DWG CLASSIFY	
		图 号 DWG NO	P-03
		日 期 DATE	2023年4月

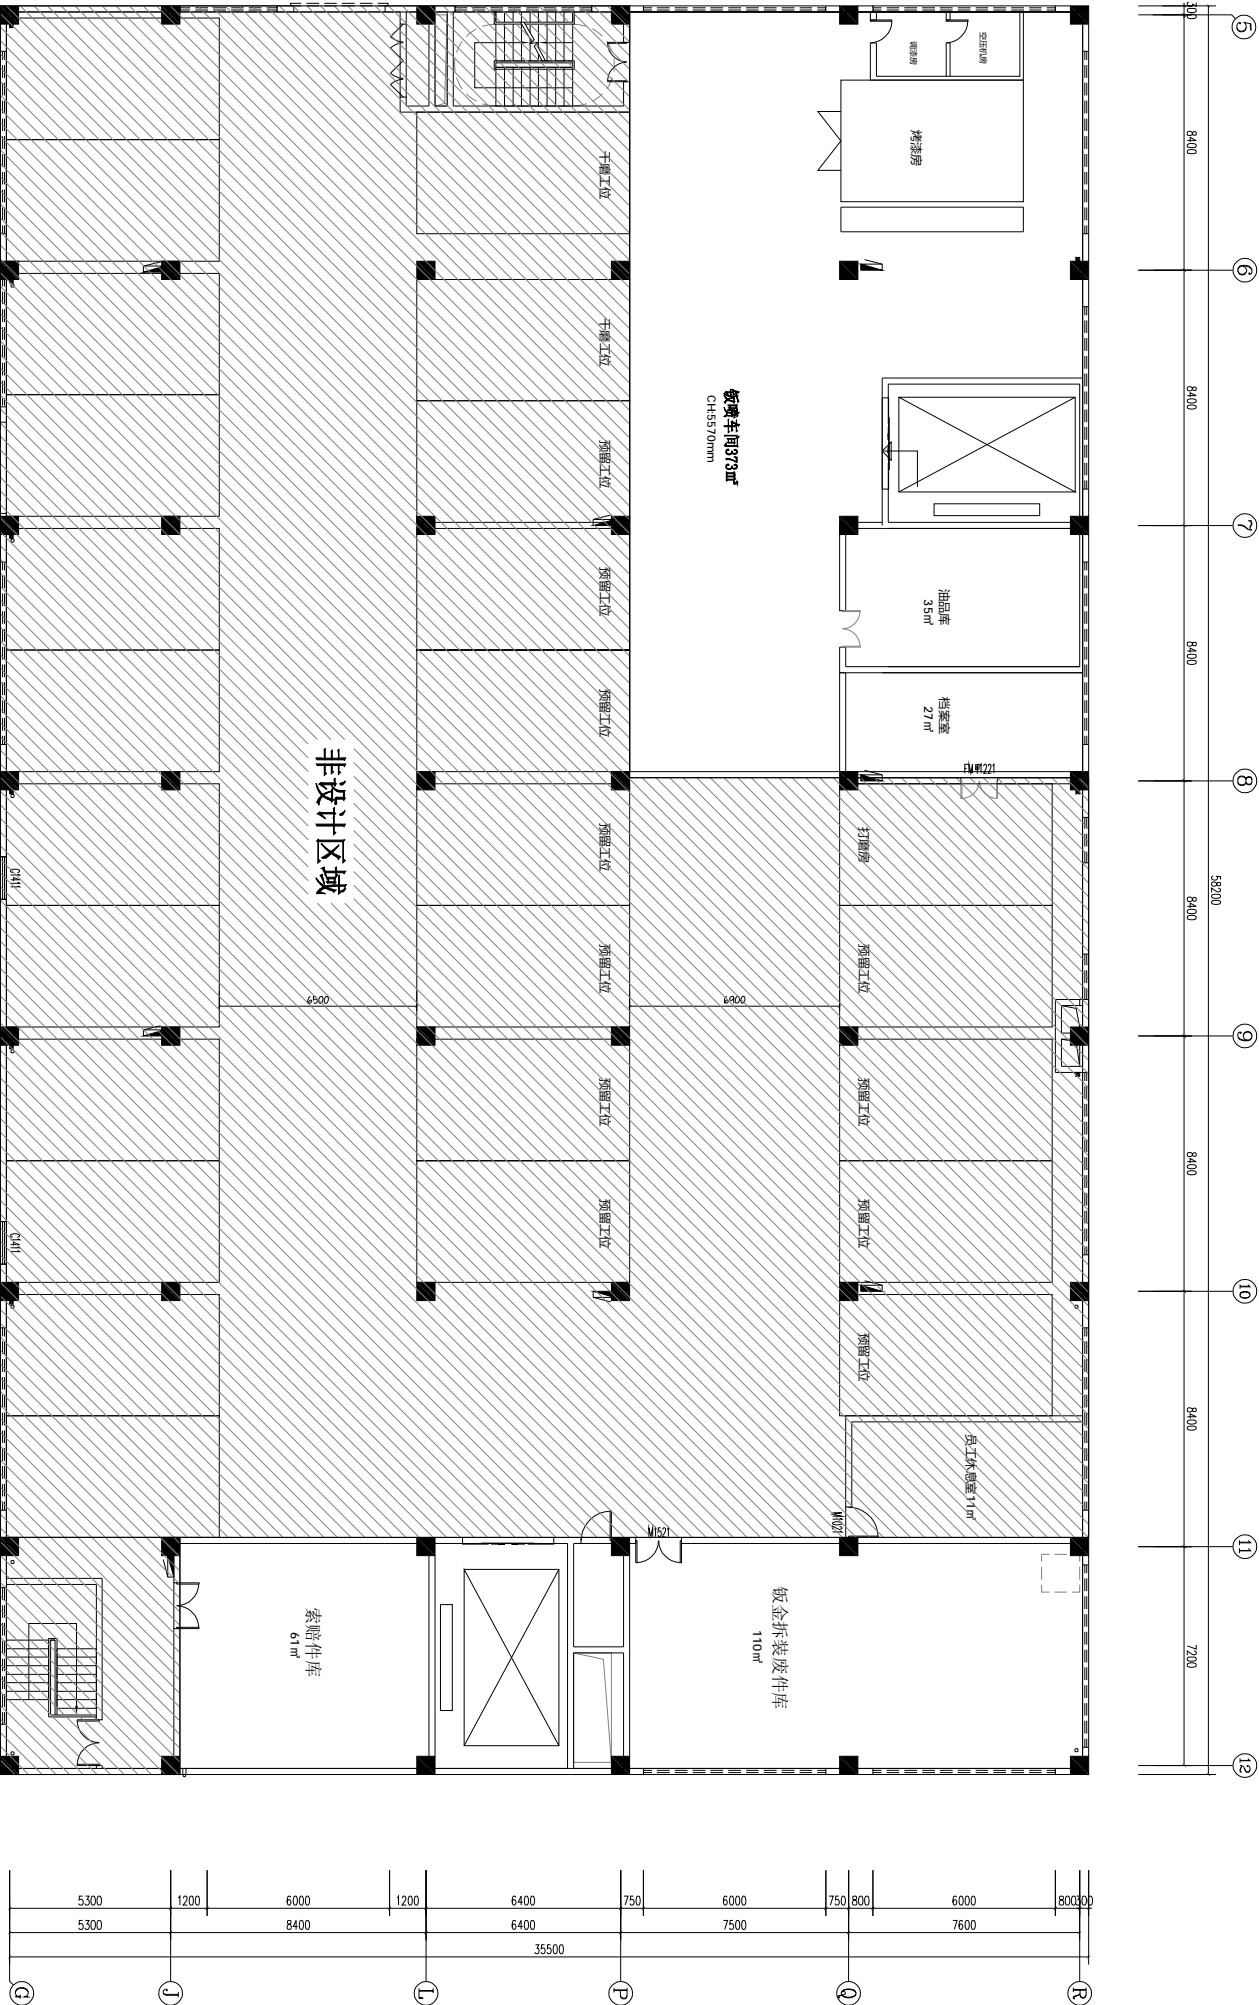

三层平面布置图

SCALE 1:150

P-03

- NO.
- 此设计图纸为SUNRAIN（中国）有限公司设计及制作，任何公司或个人不得私自拷贝、传阅或滥用。
 - SUNRAIN（中国）有限公司保留对此图纸的最终解释权。
 - 本图纸所有尺寸须现场复核，且以实际尺寸为准。
 - 本图纸所有内容均以最后修改为准。
 - 此图纸仅作施工指导，不作行效果批准使用。
 - 施工方需再次进行深化以达到施工要求。

工程名称
CONSTRUCTION NAME

北京汽车南京苏舜全品C级
施工指导图

建设单位
CONSTRUCTIVE ORGANIZATION

设计
DESIGN
制图
DRAWING
校对
CHECKED
审核
Examine
审定
APPROVER
比例
SCALE

谭泞
刘清华
谭泞
廖飞

图纸名称
DWG NAME


售前门头立面图

图别
DWG CLASSIFY
图号
DWG NO
日期
DATE


建筑

E-00

2023年4月

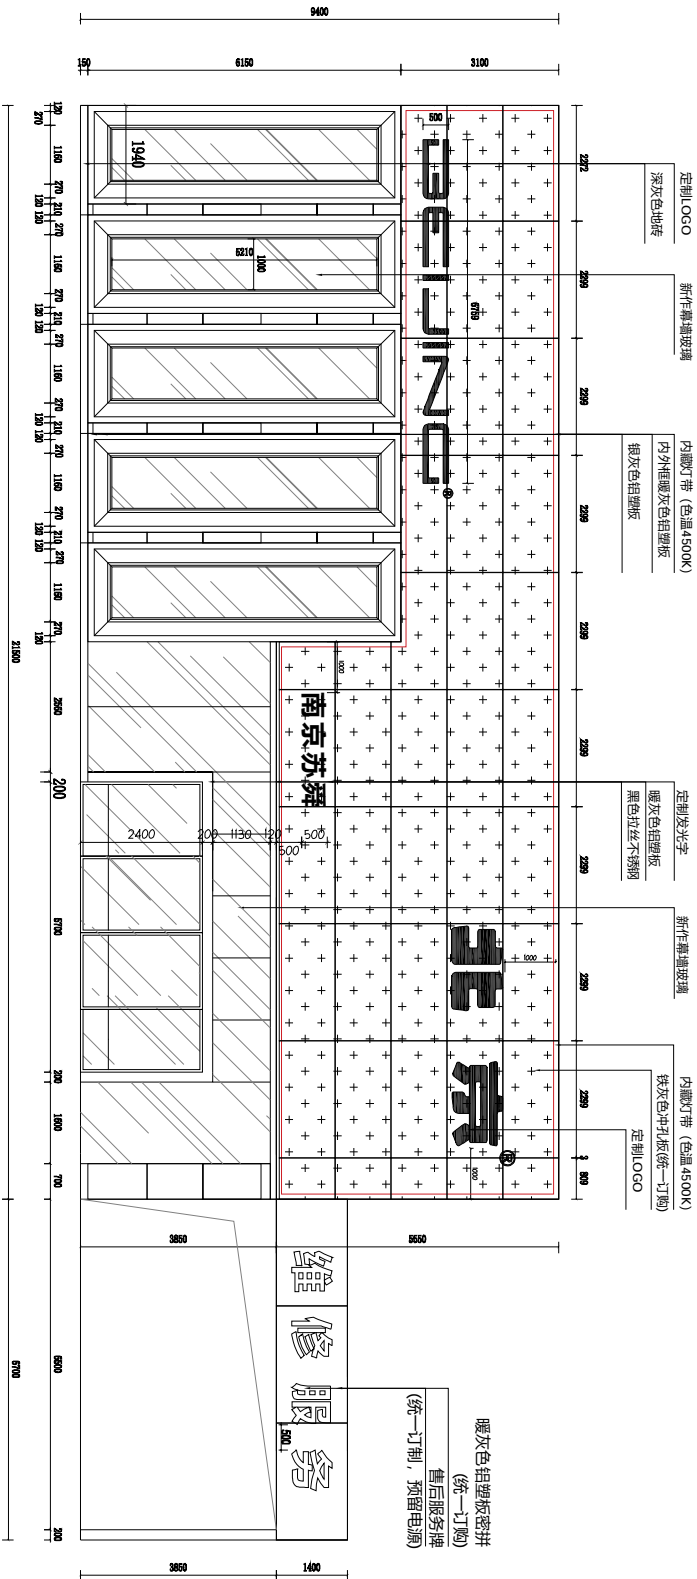

E-00
门头正立面图
SCALE 1:100

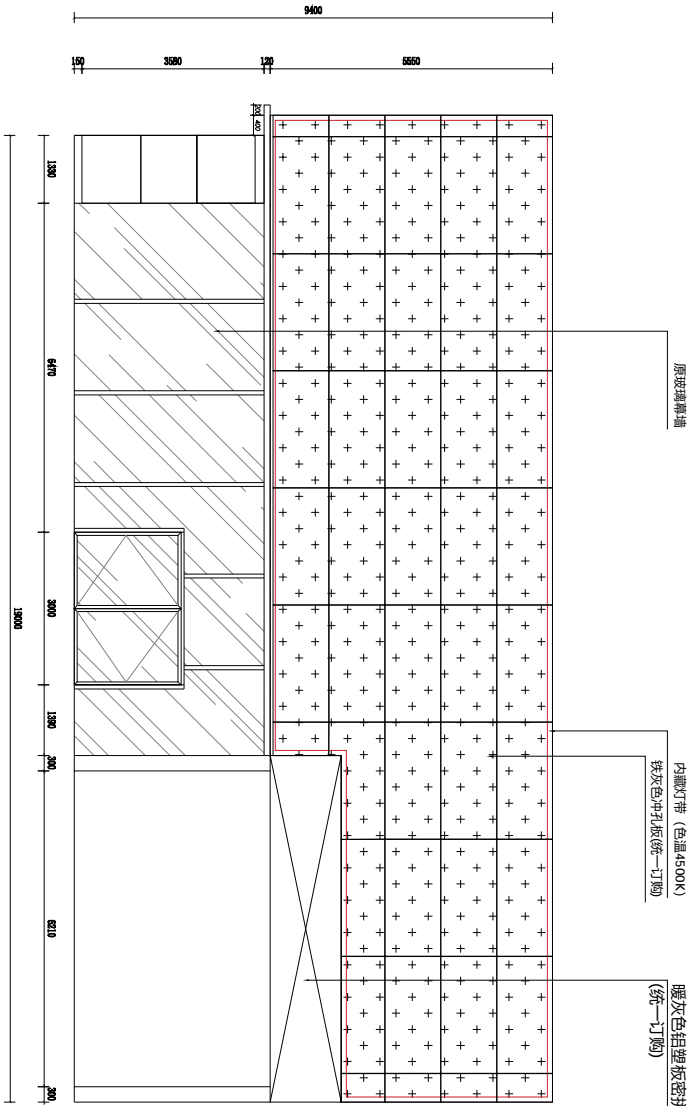

E-00
门头右立面图
SCALE 1:100